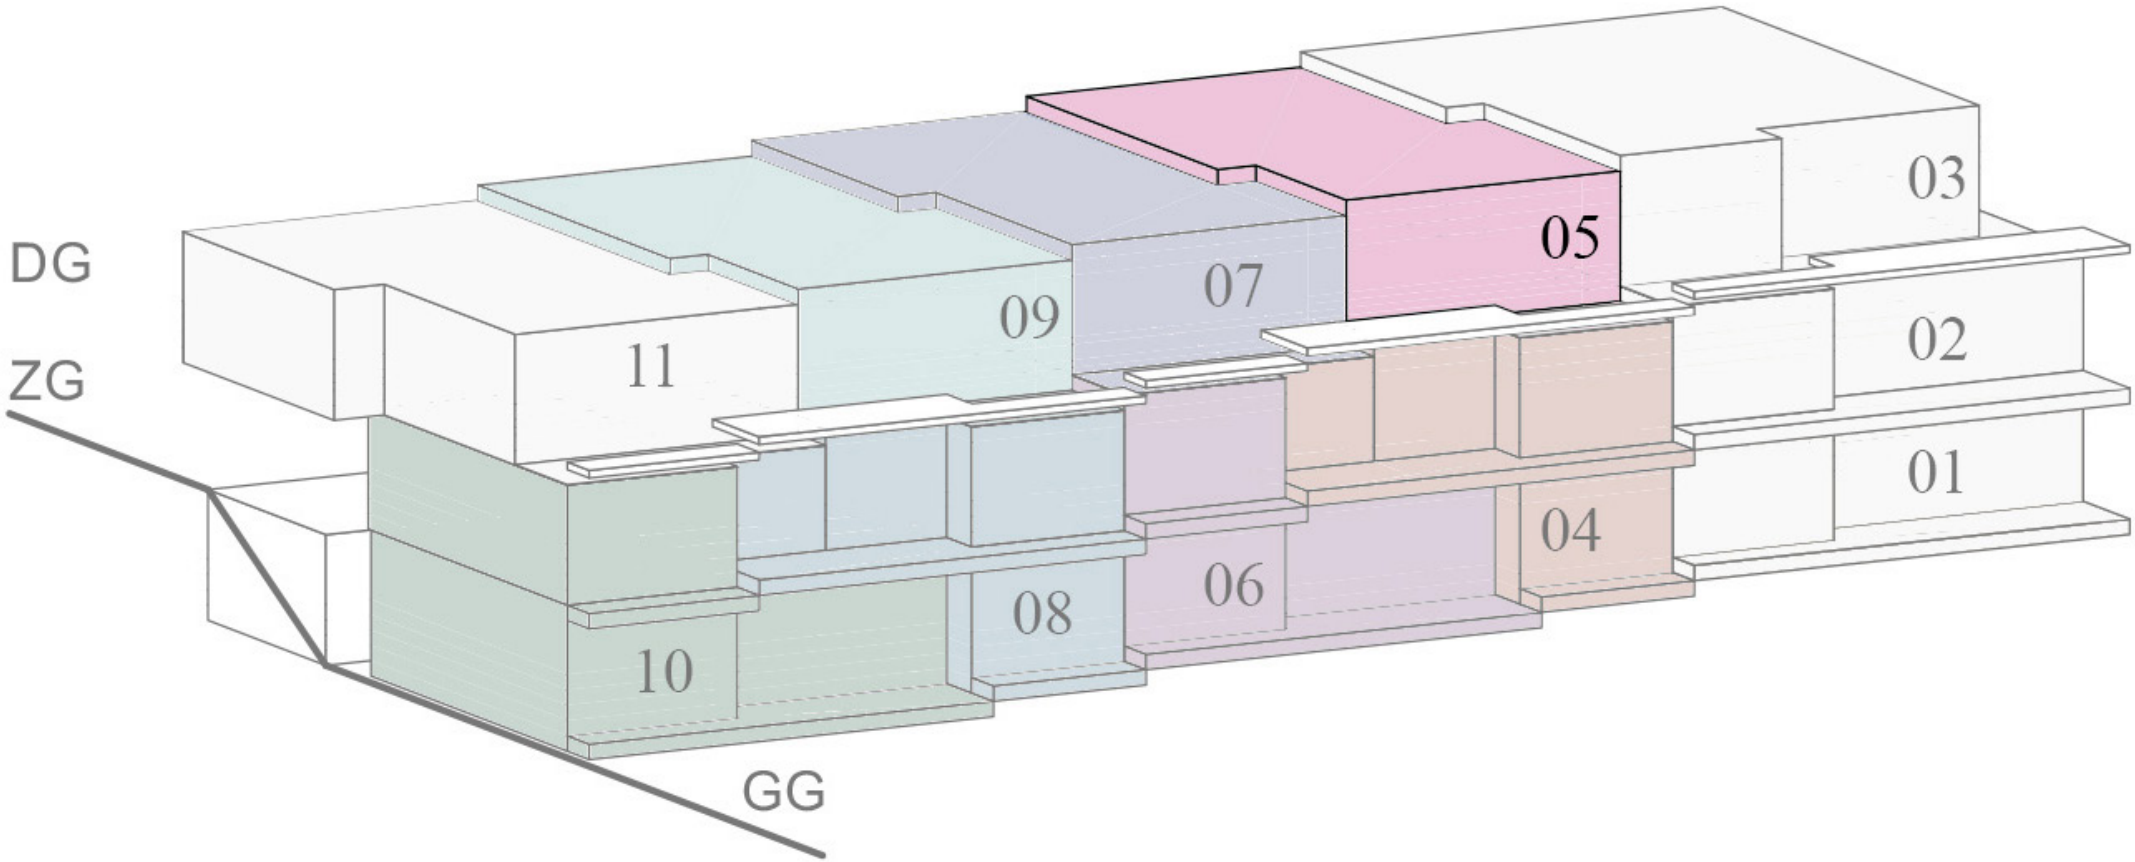
DG
ZG
GG
01
02
03
04
05
06
07
08
09
10
11

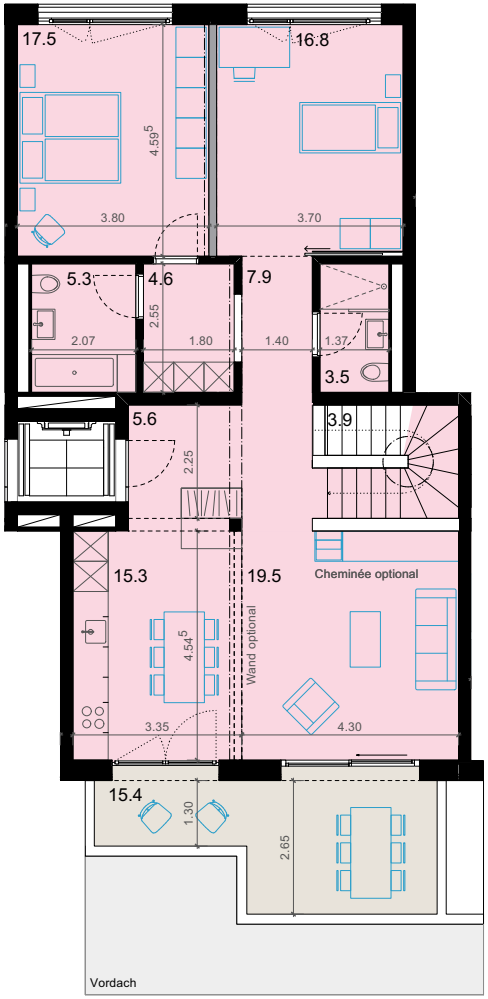

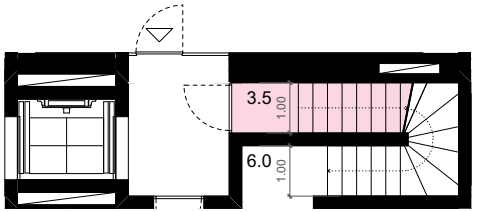

Grundriss Wohnung 5
Massstab 1:150

MST 1:150

5 3 1 0